


米白色外墙砖100X100

橘红色外墙砖100X100

橘红色外墙砖100X100

批荡后过水泥油

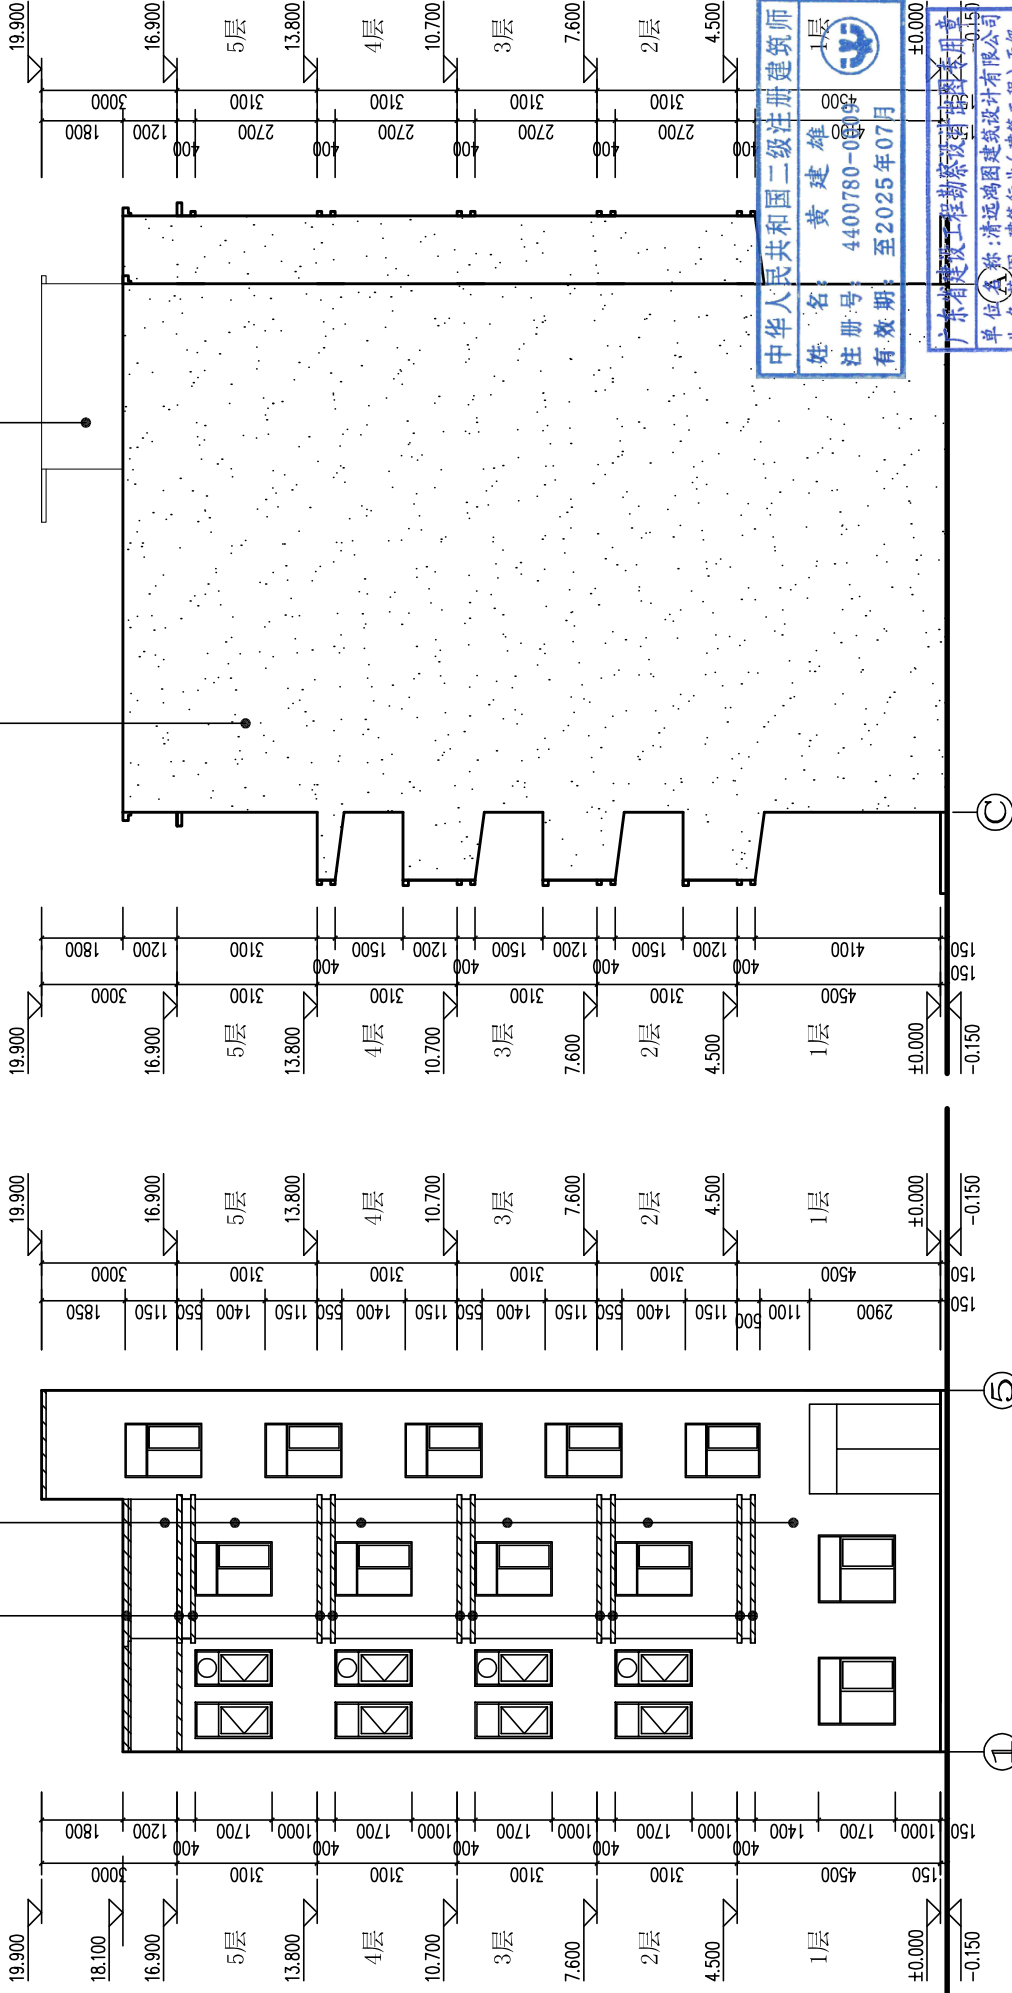

中华人民共和国二级注册建筑师
姓名: 黄建雄
注册号: 4400780-000099
有效期至: 2025年07月

广东省建设工程勘察设计行业协会
单位名称: 清远鸿图建筑设计有限公司
业务范围: 建筑行业(建筑工程)丙级
资质证书编号: A444007806
有效期至: 2026年01月13日

- 米白色外墙砖: 100X100
- 橘红色外墙砖: 100X100
- 批荡后过水泥油

清远鸿图建筑设计有限公司 Qingyuan Hongtu Architectural Design Co., Ltd. A444007806		工程名称: 林德明住宅楼建设项目	设计文号: 20240Y-A01
设计: 周海湖	项目负责人: 黄建雄	图号: 振振-06	方案图
校核: 张志强	审核: 黄建雄	比例: 1:100	
专业负责人: 黄建雄	审定: 唐二妹	出图日期: 2024.01	
版权所有, 不得复制或, 翻印, 出图章, 盖章, 签字		图名: ① 轴立面图	
		图名: ② 轴立面图	
		图名: ③ 轴立面图	